


R-d-c

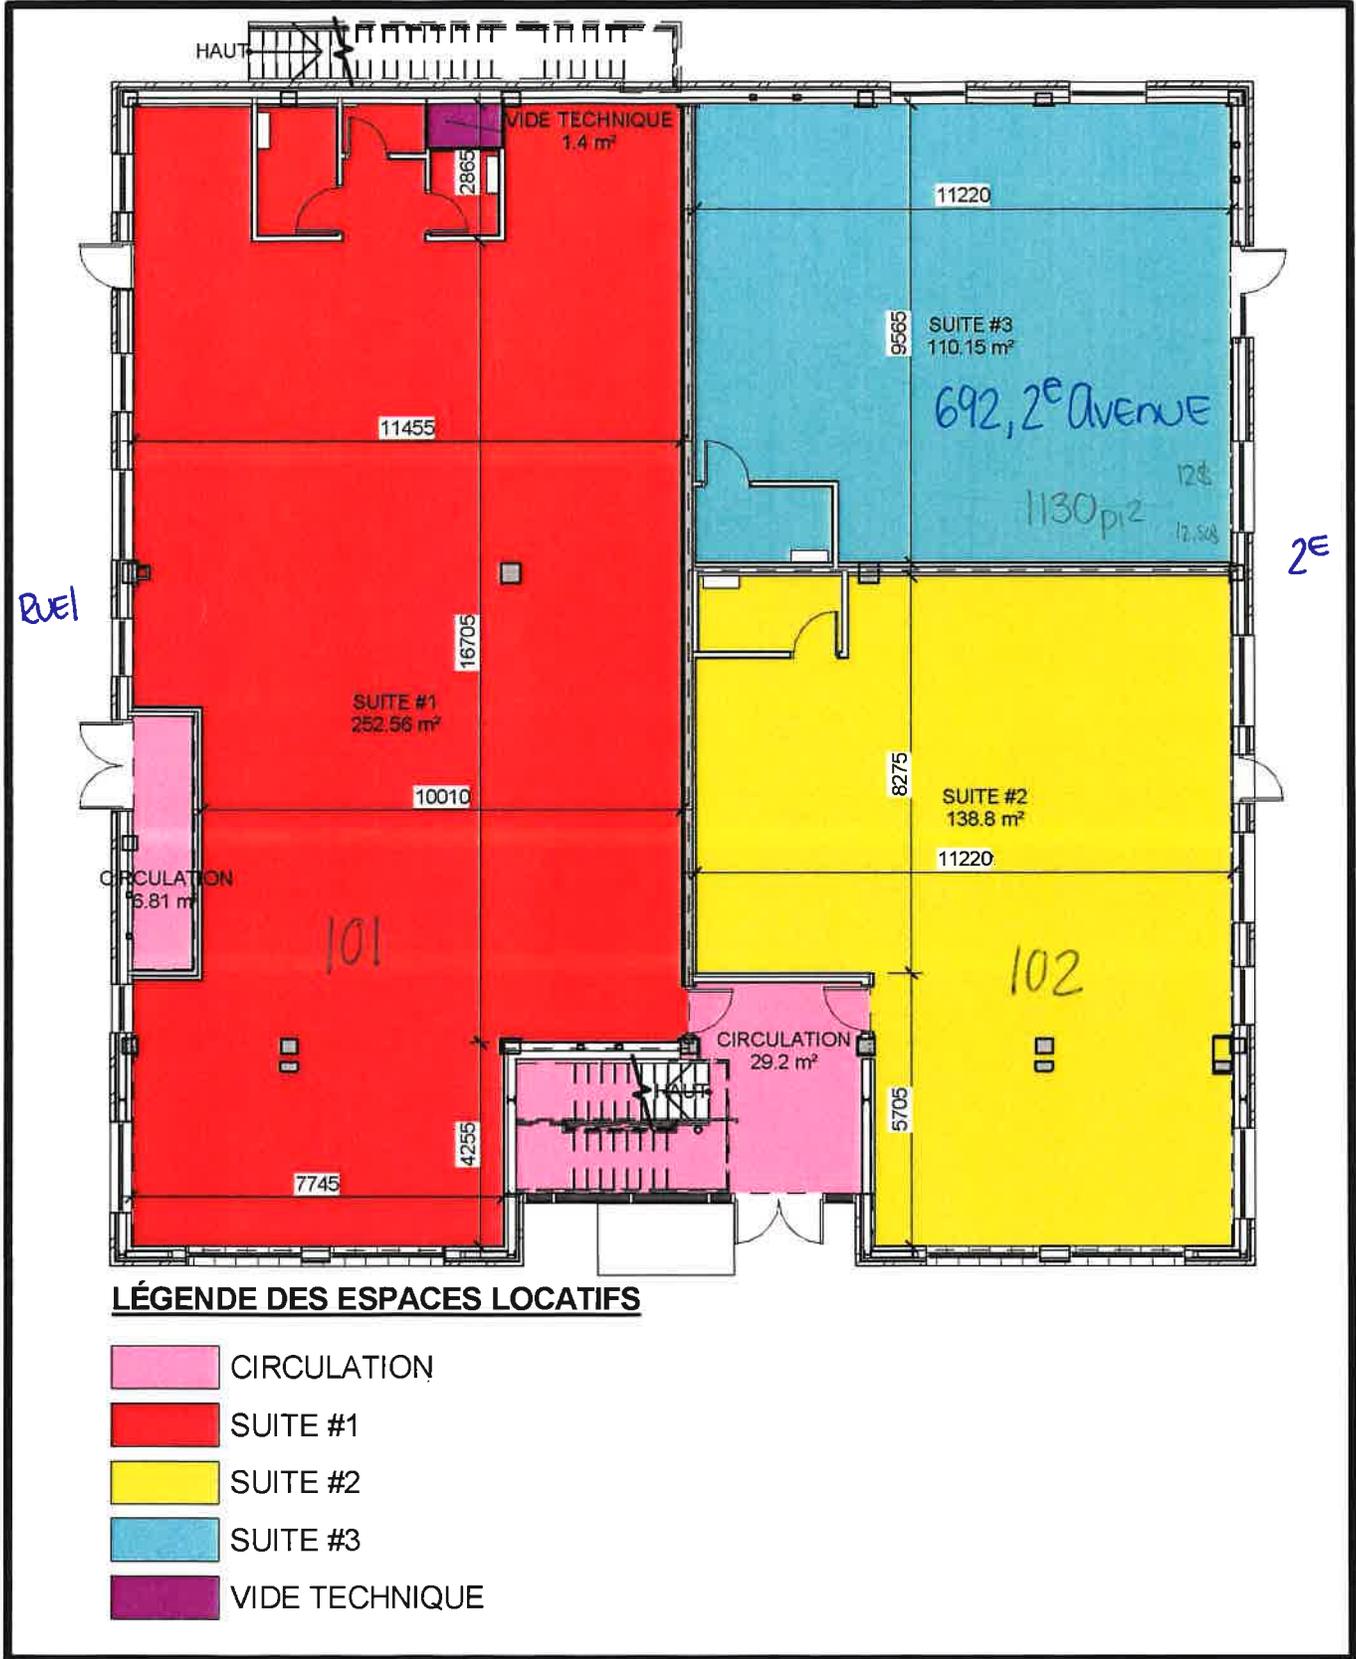

Imprimé le 2019-04-17 08:38:14 enstusamathias.blais\Documents\trame\blais\18-6868-CNT-V17\_sam1992\_4@hotmail.com.rvt


LE PRODUIT FINI DEVRA ÊTRE CONFORME AUX EXIGENCES DU CODE DE CONSTRUCTION DU QUÉBEC (DERNIÈRE ÉDITION). LES DIMENSIONS INSCRITES NE LE SONT QU'À TITRE INDICATIF. L'ENTREPRENEUR DEVRA LES VÉRIFIER SUR PLACE ET S'EN RENDRE RESPONSABLE.

Vérifié par : Nathalie Pineault, Arch. Date: 2019-03-27 Concepteur : Nathalie Pineault, Arch.

Dessiné par : S.Blais & S.L.-L, T.P. Date: 2019-03-27 Chargé de projet : Nathalie Pineault, Arch.

Échelle : 1 : 150

Émission: POUR COMMENTAIRES Date: 2019-04-12

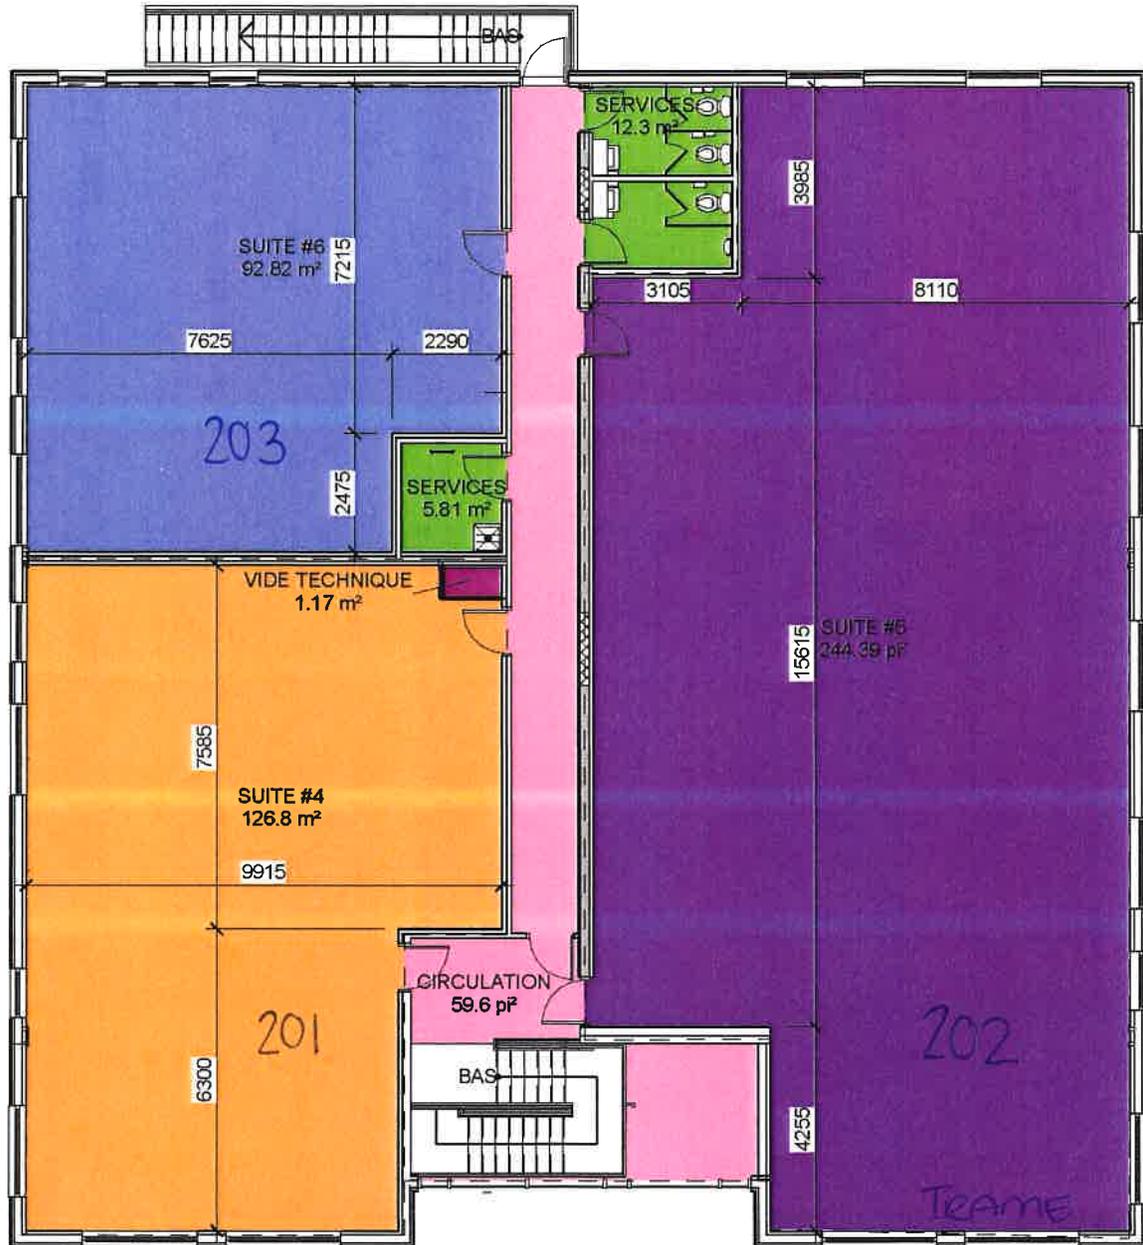

**LÉGENDE DES ESPACES LOCATIFS**

- CIRCULATION
- SERVICES
- SUITE #4
- SUITE #5
- SUITE #6
- VIDE TECHNIQUE

imprimé le 2019-04-17 08:38:15 en s:\s\martha.blais\Documents\18-6868-CNT-V17\_sam 1992\_4@hotmail.com.rvt

LE PRODUIT FINI DEVRA ÊTRE CONFORME AUX EXIGENCES DU CODE DE CONSTRUCTION DU QUÉBEC (DERNIÈRE ÉDITION). LES DIMENSIONS INSCRITES NE LE SONT QU'À TITRE INDICATIF. L'ENTREPRENEUR DEVRA LES VÉRIFIER SUR PLACE ET S'EN RENDRE RESPONSABLE.

Vérifié par : Nathalie Pineault, Arch. Date: 2019-03-27 Concepteur : Nathalie Pineault, Arch.

Dessiné par : S.Blais & S.L.-L, T.P. Date: 2019-03-27 Chargé de projet : Nathalie Pineault, Arch.

Échelle : 1 : 150

Émission: POUR COMMENTAIRES Date: 2019-04-12